


H:\Projekte 500-599\565\AJ10\AJ10\OT Degersheim\Gebietsabfluss\565AJ10A01\_GABK\_OT\_DEGERSHEIM.dwg  
23. April 2013

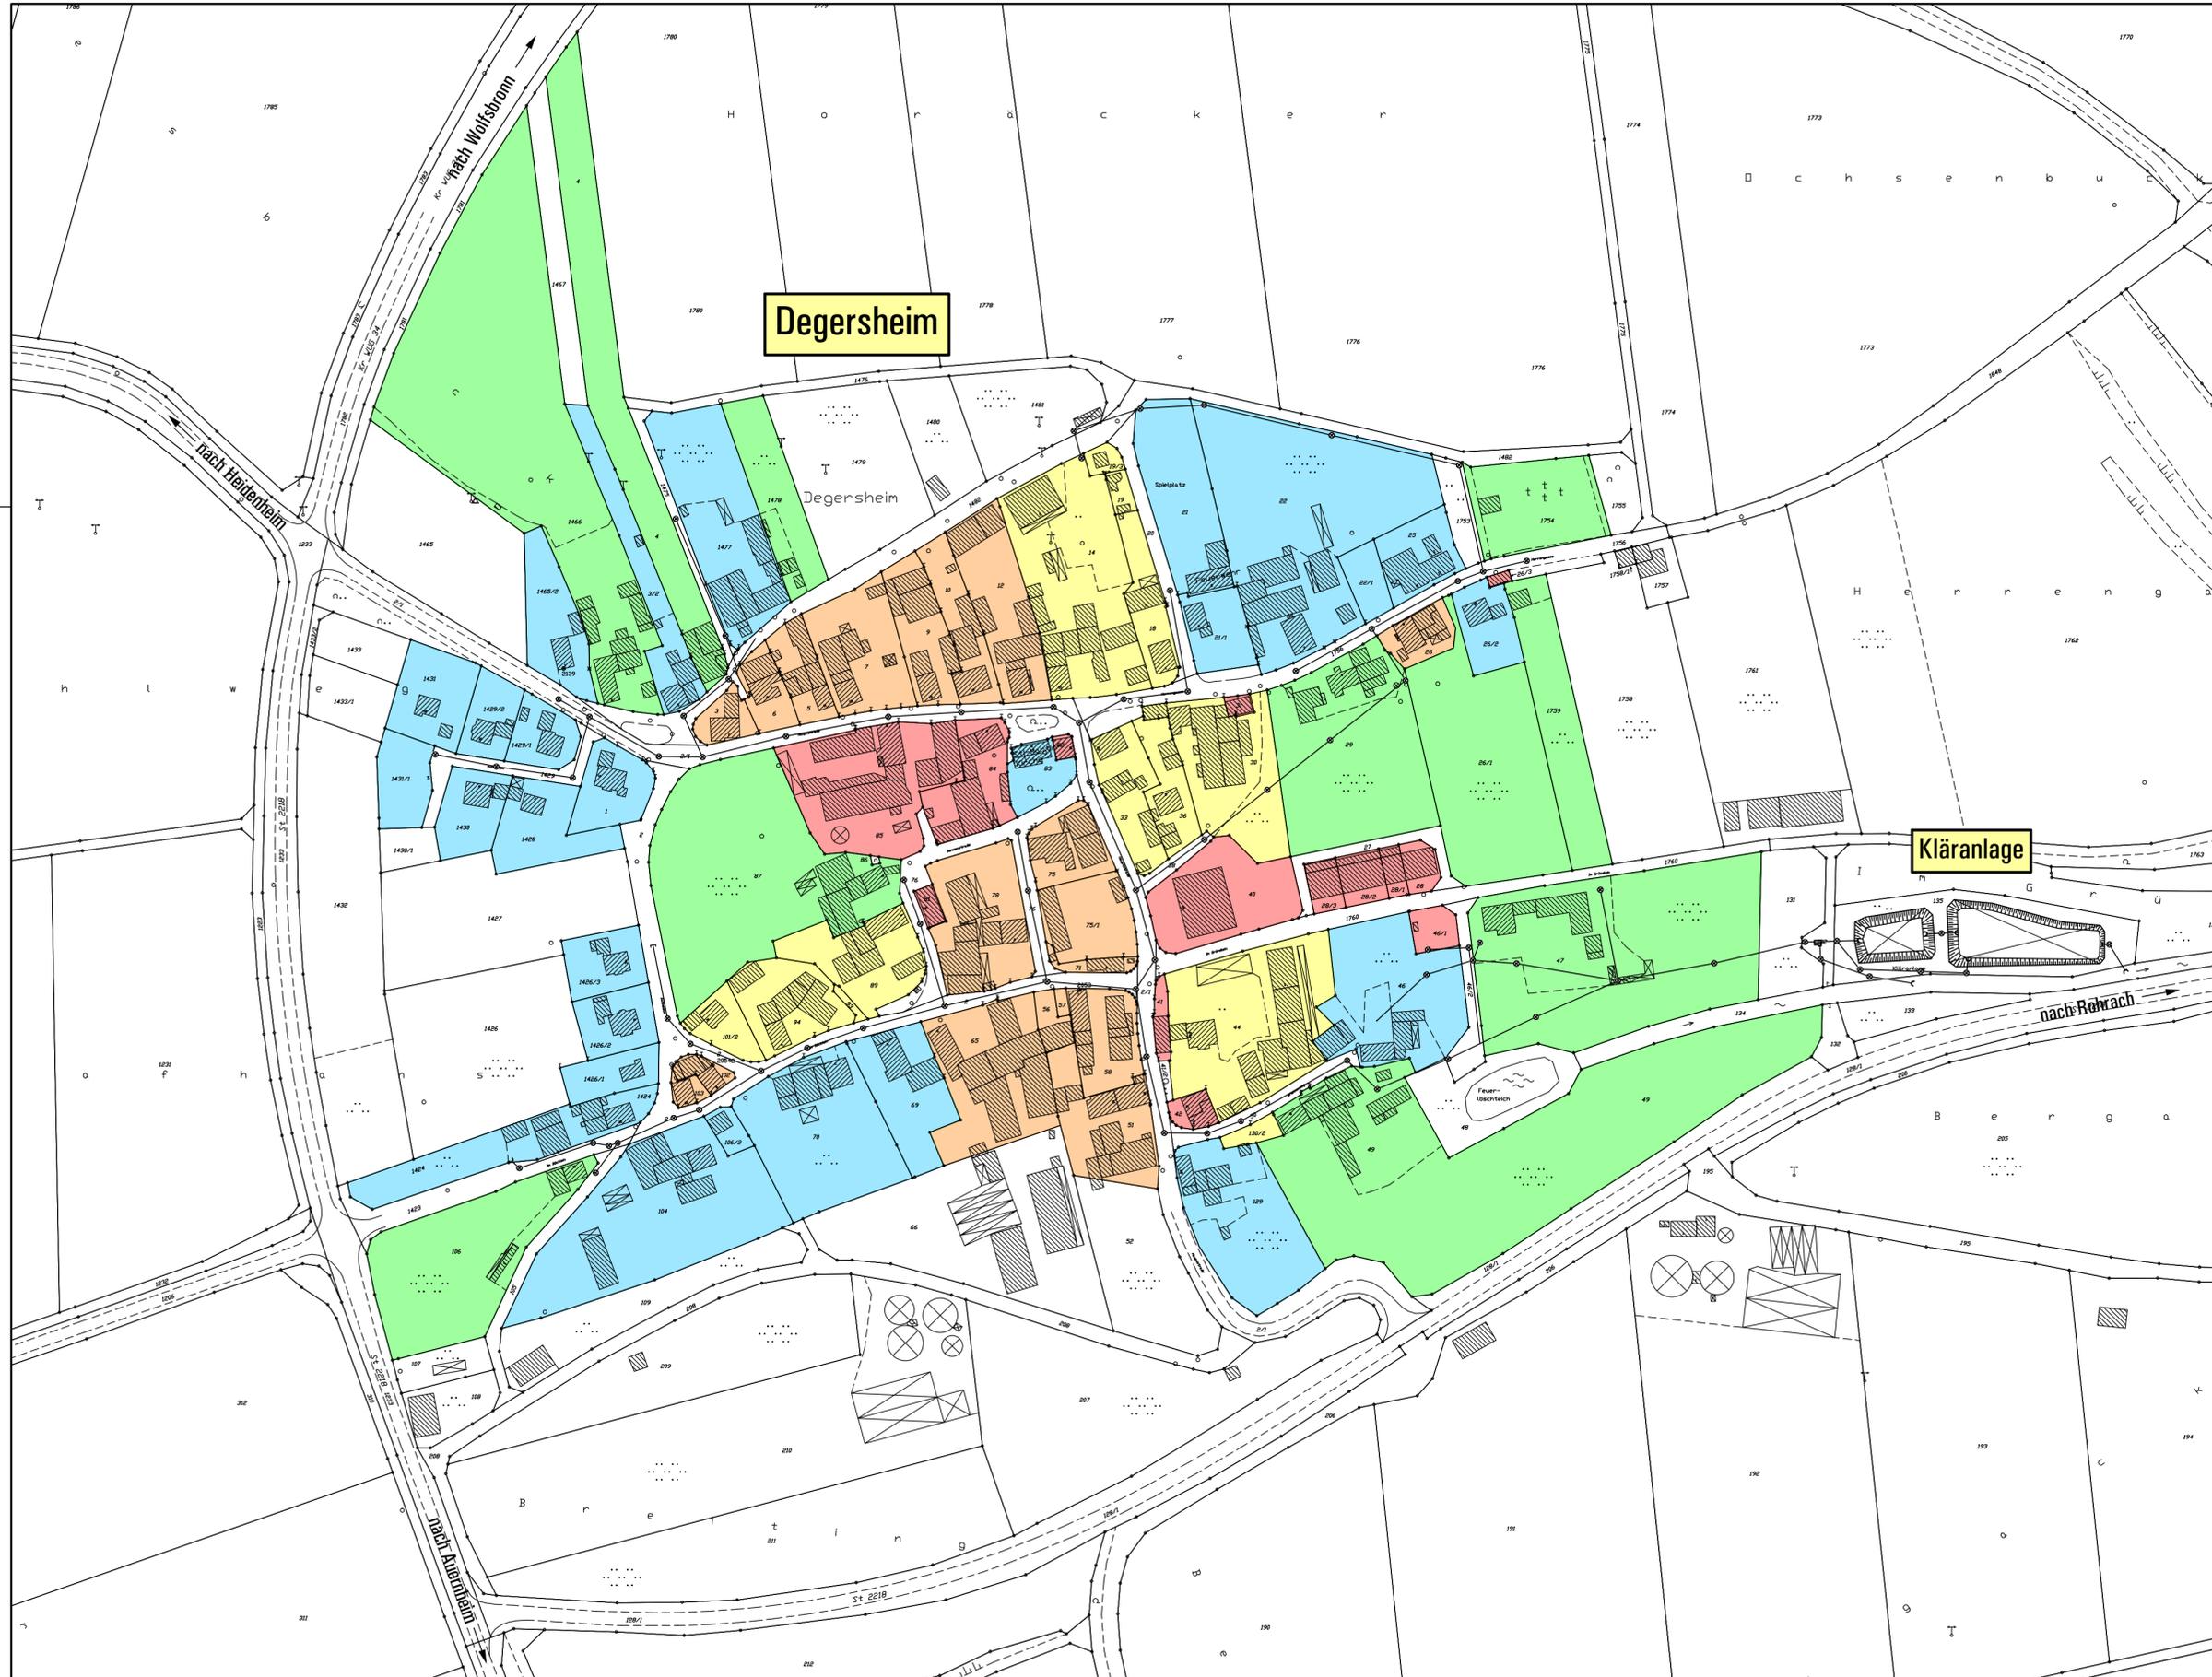

### ZEICHENERKLÄRUNG

Zone	Gebietsabflußbeiwert (GAB)
<span style="color: green;">■</span>	I 0,15
<span style="color: cyan;">■</span>	II 0,35
<span style="color: yellow;">■</span>	III 0,50
<span style="color: orange;">■</span>	IV 0,65
<span style="color: red;">■</span>	V 0,85
<span style="color: gray;">■</span>	ohne Festsetzung eines Gebietsabflußbeiwerts

Nr.		Änderungen und Anlaß		Datum		Unterschrift	
Vorhaben:		Abwasseranlagen des Marktes Heidenheim Einführung der gesplitteten Abwassergebühr Einzugsbereich Degersheim				Proj.-Nr.: 565/AJ10/A01	
Maßstab:		<b>Gebietsabflußbeiwertkarte</b> Degersheim				Beilage-Nr.:	
= 1 : 2.000							
NÖLKER Ingenieur-Büro Völker & Partner GbR Unabhängig beratende Ingenieure für Bauwesen An der Gebhald 17, 91781 Weißenburg i. Bay. Tel.: 0 91 41 / 87 47 29 - 0, Mail: zentral@voelker-partner.de		Datum: Apr. 2013		entw. Apr. 2013		i. A. RS/Hüb	
				gez. Apr. 2013			
				gepr. Apr. 2013			
Bauträger:		Markt Heidenheim Ringstraße 12 91719 Heidenheim				Datum:	
						Unterschrift	
Zur Kenntnis geben, Urheberrechte sowie Nutzung aus dem Urheberrecht bleiben dem Planverfasser vorbehalten.							