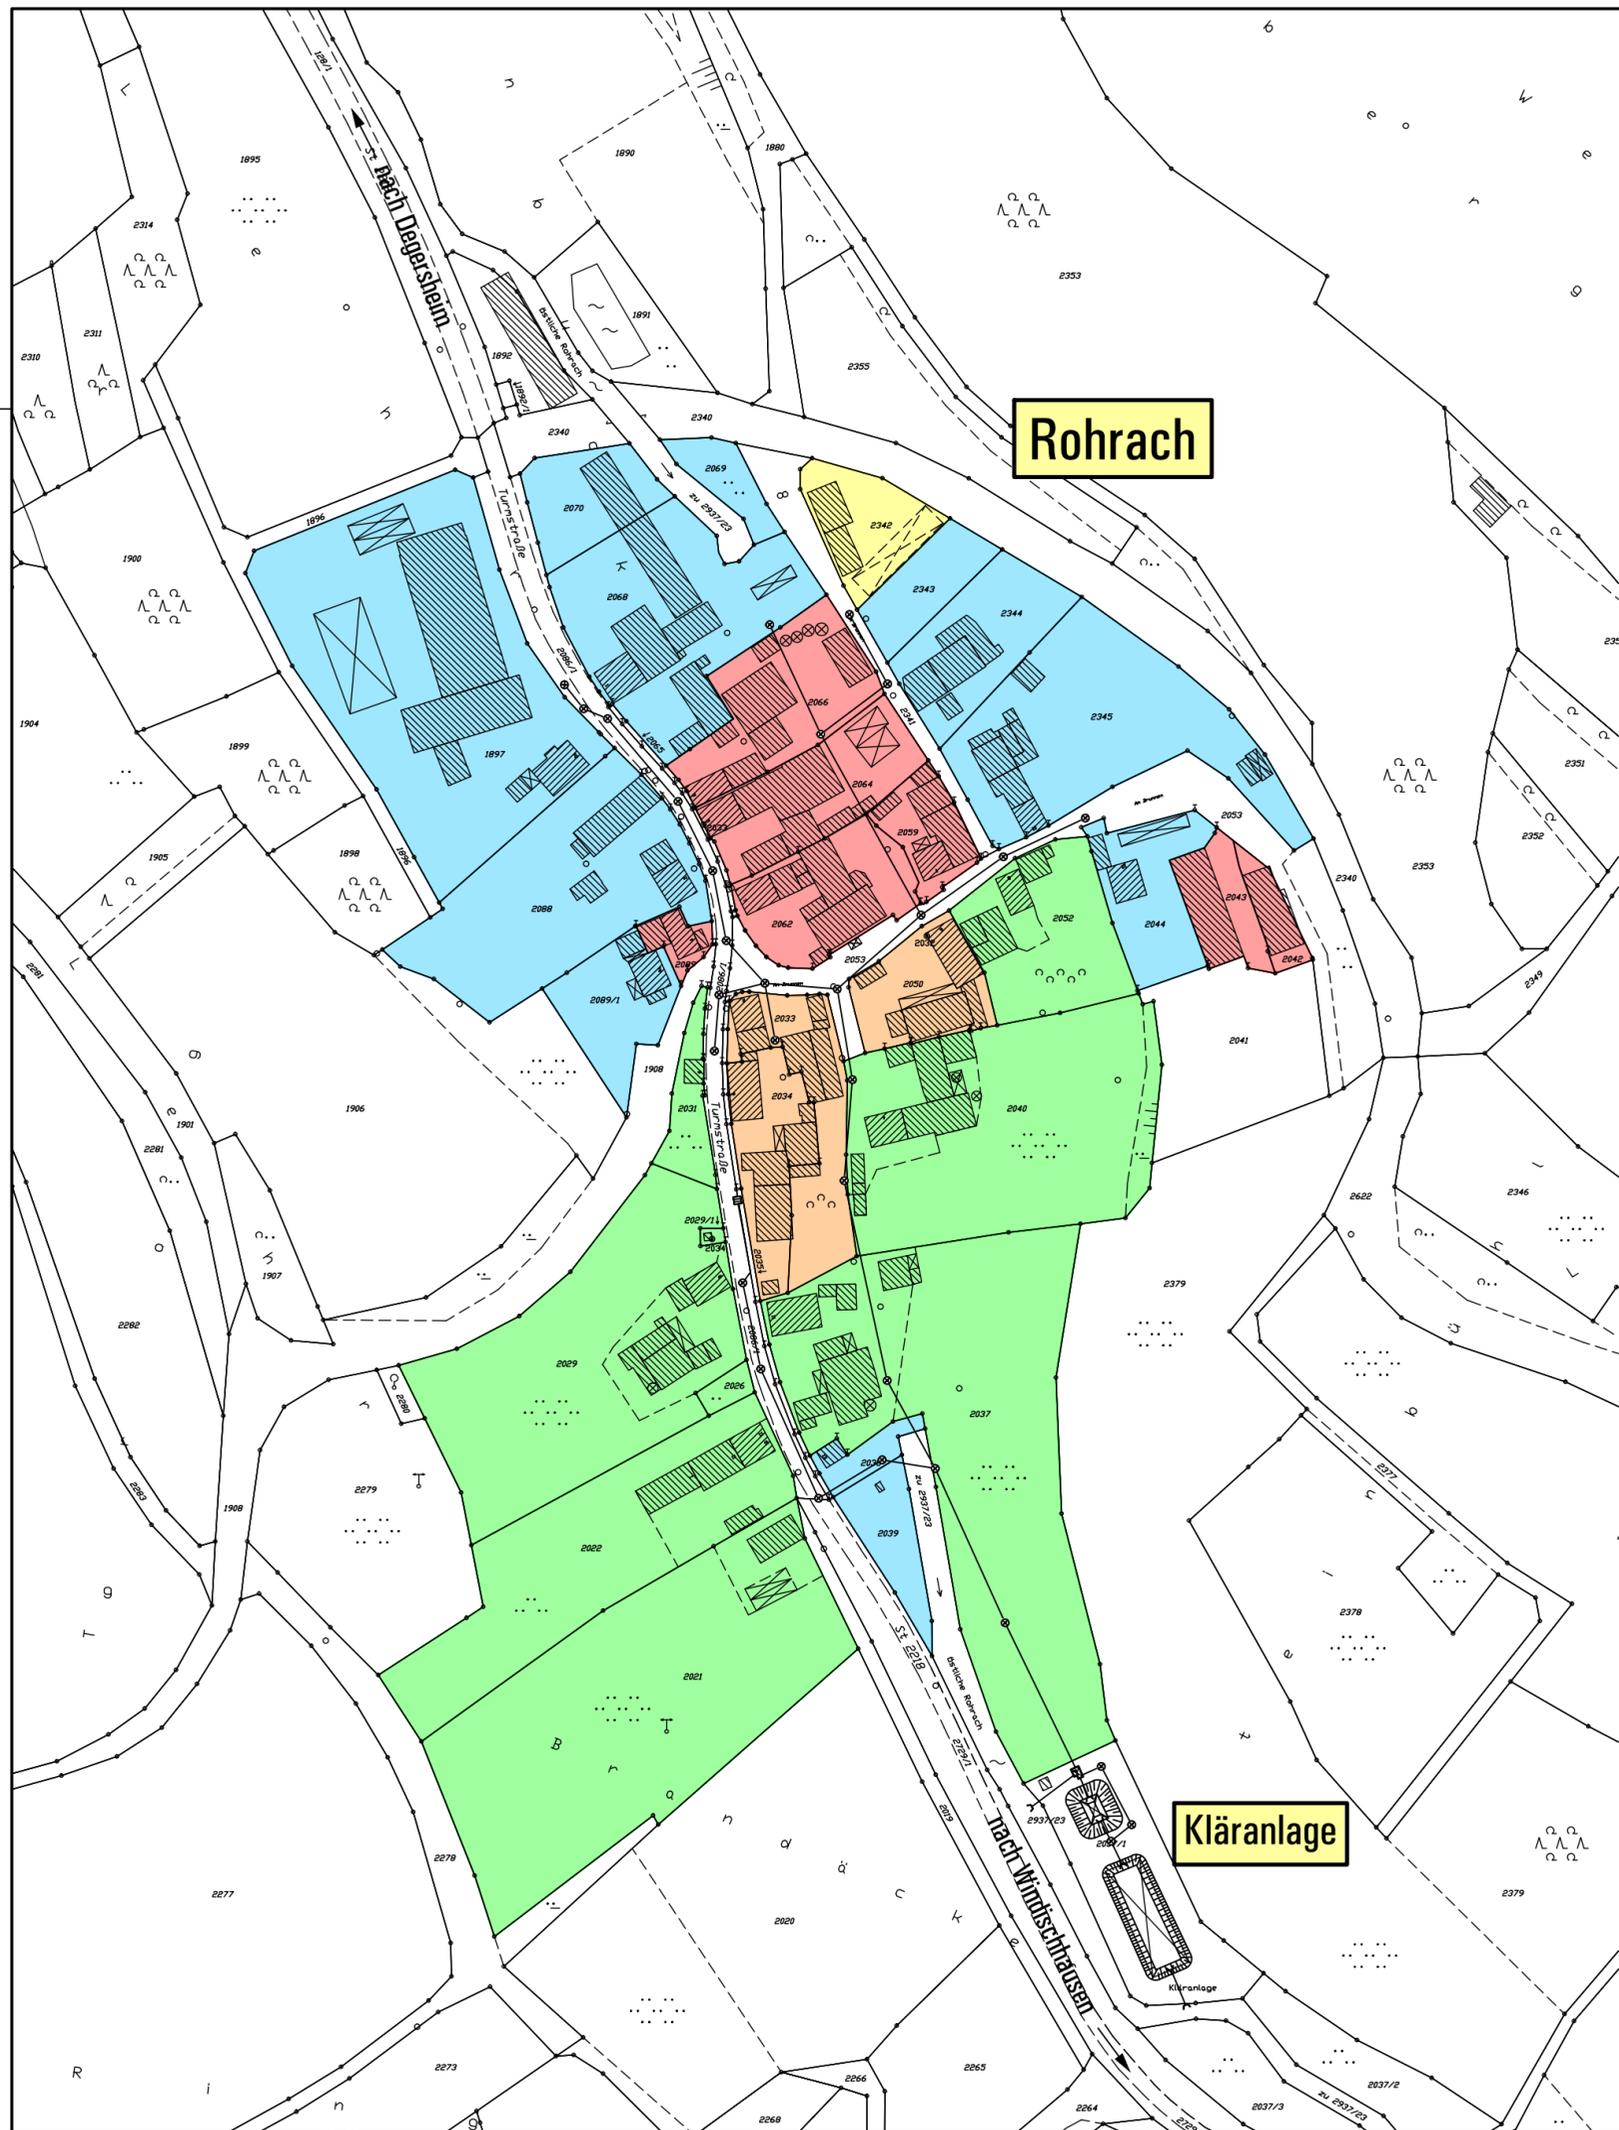


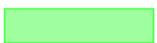
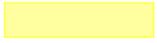
H:\Projekte 500-599\565\AJ10\A01\OT Rohrach\Gebietsabfluss\565A10A01\_GAB\_OT\_ROHRACH.dwg  
23. April 2013



**Rohrach**

**Kläranlage**

## ZEICHENERKLÄRUNG

	Zone	Gebietsabflußbeiwert (GAB)
	I	0,15
	II	0,35
	III	0,50
	IV	0,65
	V	0,85
	ohne Festsetzung eines Gebietsabflußbeiwerts	

		geänd.	
		gez.	
		gepr.	
Nr.	Änderungen und Anlaß	Datum	Unterschrift
Vorhaben: Abwasseranlagen des Marktes Heidenheim Einführung der gesplitteten Abwassergebühr Einzugsbereich Rohrach		Proj.-Nr.: 565/AJ10/A01	
Maßstab: = 1 : 2.000	<b>Gebietsabflußbeiwertkarte</b> Rohrach	Beilage-Nr.:	
<b>VÖLKER</b> Ingenieur-Büro Datum: Apr. 2013 Völker & Partner GbR Unabhängig beratende Ingenieure für Bauwesen An der Gebhalde 17, 91781 Weißenburg i. Bay. Tel.: 0 91 41 / 87 47 29 - 0, Mail: zentral@voelker-partner.de		entw.	Apr. 2013
		gez.	Apr. 2013 i. A. RS/HÜB
		gepr.	Apr. 2013
Bauträger:	 Markt Heidenheim Ringstraße 12 91719 Heidenheim	Datum:	
		Unterschrift	
Zur Kenntnis gegeben, Urheberrechte sowie Nutzung aus dem Urheberrecht bleiben dem Planverfasser vorbehalten.			